

# COMMUNE D'ASSENS

PLAN 2103

Coordonnées moyennes: 2'53'785 / 1'162'745

Propriétaires: NICOLE Yves et SAVIOZ NICOLE Christine

**DESIGNATION CADASTRALE**

Parcelle n° 396 - "Chemin du Record 8 "	
Habitation et garage n° 250	89 m <sup>2</sup>
Jardin	941 m <sup>2</sup>
	<u>1'030 m<sup>2</sup></u>

**SERVITUDES**

*72'025	Canalisation d'eau
*72'046	Canalisation d'eau
*105'391	Passage à pied et pour tous véhicules

**Propriétaires voisins :**

Parcelle 221	Despont Bernard
Parcelle 228	Despont Paul
Parcelle 230	Assens la Commune
Parcelle 231	Barby Claude
Parcelle 395	Frailich Jacques et Jaqueline
Parcelle 399	Dubi Daniel
Parcelle 400	Grellet Etienne

Zones: de villas, en vigueur  
d'habitation de très faible densité, PGA en cours d'examen  
Secteur de protection des eaux üB / Degré de sensibilité au bruit II  
Pas de note au recensement architectural

----- Limite des constructions selon la Loi sur les routes

La réalisation du projet implique une mise à jour du plan du Registre Foncier

**OBJET DE LA DEMANDE**

Construction d'une piscine chauffée (volet immergé à lamelles solaires)

- Vidange de la piscine dans les EC de l'habitation après évaporation du chlore (48h.) par tuyau flexible.
- Trop-plein de la piscine, évacuation par un tuyau fixe dans les EU.
- Eaux de nettoyage de la piscine et du filtre, dans les EU de l'habitation.

Chauffage par pompe à chaleur air/eau

Aménagement de la parcelle

Assens, le 10 AVR. 2018

Demande d'application de l'article 55 du règlement communal en vigueur sur les constructions et l'aménagement du territoire et de l'article 4.6 du règlement général en cours d'examen sur l'aménagement du territoire et les constructions

*(Signatures and official stamp of the Municipality of Assens)*

**PLAN DRESSE POUR DEMANDE D'AUTORISATION DE CONSTRUIRE**

Régis Courdesse / Inés Sancho Dupraz / Anne van Buel  
Ingénieurs géomètres brevetés


**COURDESSE & ASSOCIÉS**  
Ingénieurs et Géomètres SA  
Succ. de Jan & Courdesse SA et Jomini-van Buel SA

Praz-Palud 7 - CP 191 - 1040 Echallens  
Tel 021 886 22 44 - Fax 021 886 22 47  
echallens@courdesse-associes.ch  
www.courdesse-associes.ch

Les propriétaires:

*(Signature of the owners)*

Echallens, le 22 mars 2018

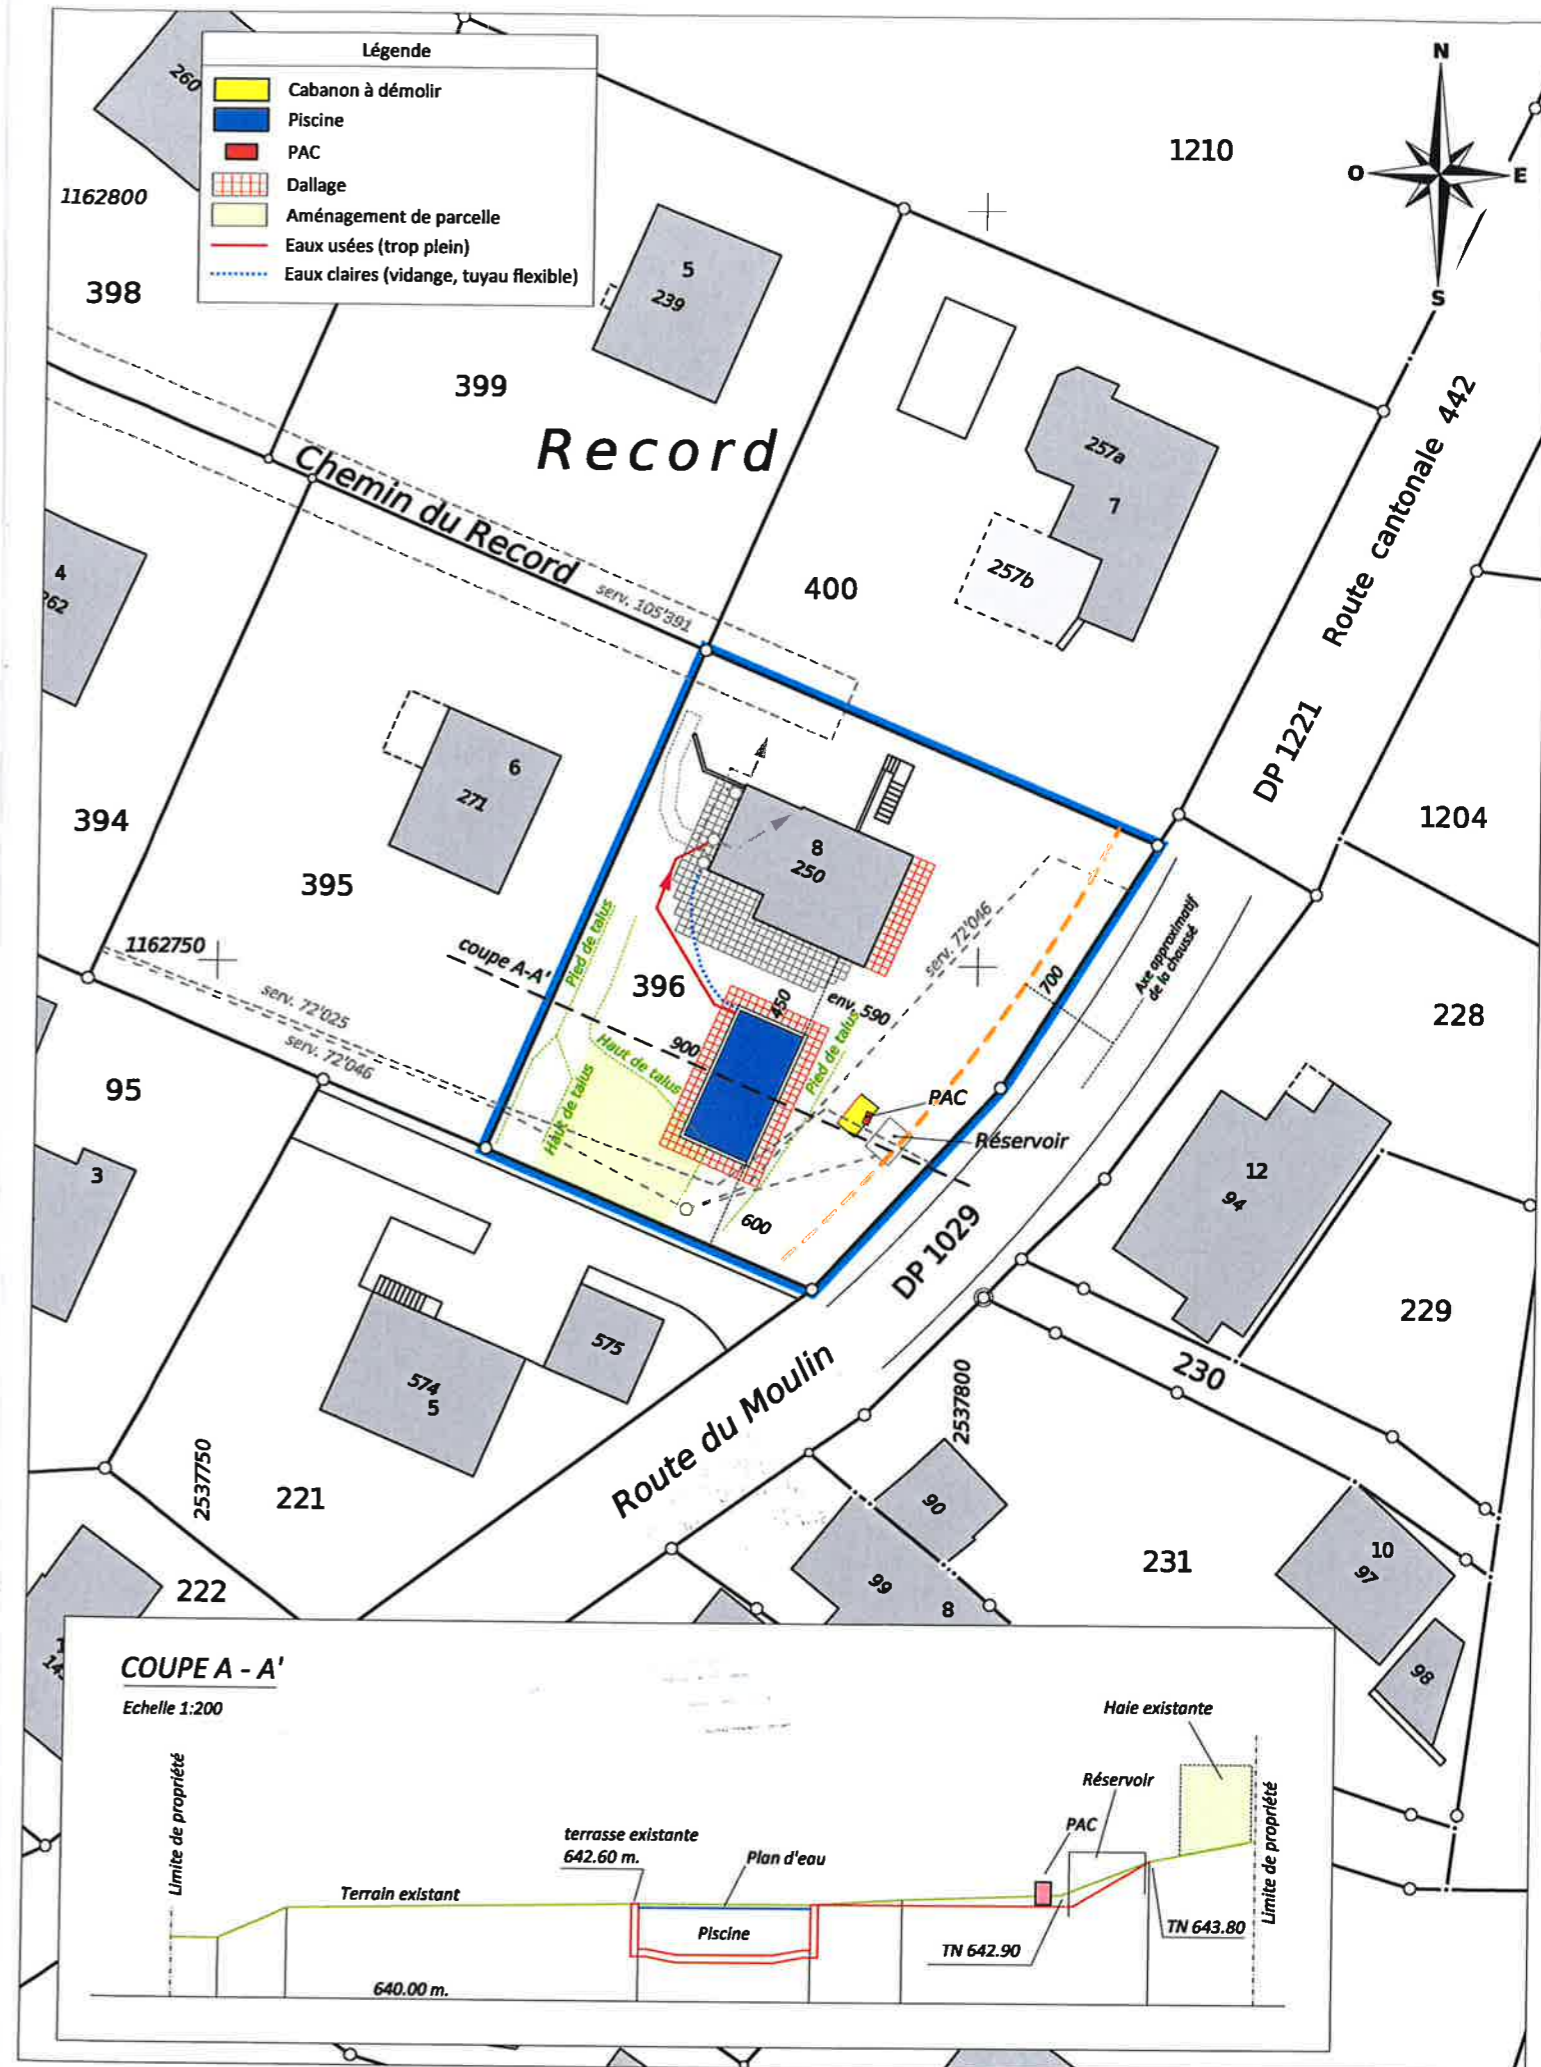

COURDESSE & ASSOCIÉS - Ingénieurs et Géomètres SA

DT n° 5511-040 - Echallens, le 22 mars 2018

1:500

Mensuration graphique numérisée  
Source : Géodonnées Etat de Vaud du 07/11/2017