

# COMMUNE DE ASSENS

## PLAN D' ENQUETE

N° CAMAC : 240438

PROPRIETAIRE : LONGCHAMP Dominique

SURFACES CADASTRALES (NUMERISEES)

PARCELLE N° 1253	PLAN N° 2105		
" Deven "		Habitation et rural n° ECA 512	489 m <sup>2</sup>
" Les Esserts "		Bâtiment agricole n° ECA 565	794 m <sup>2</sup>
" Malapalud "		Champ, pré, pâturage	127'322 m <sup>2</sup>
" Route du Talent 21 "		Forêt	16'571 m <sup>2</sup>
		<b>Total</b>	<b>145'176 m<sup>2</sup></b>

OBJET DE L'ENQUETE : **CONSTRUCTION D'UN UN HANGAR AGRICOLE : STOCKAGE ET PLACE DE LAVAGE COUVERTE**

COORDONNEES MOYENNES : 2'539'030 / 1'163'740

AFFECTATION : Zone agricole, Aire forestière et PPA " Du Village "

LIMITE DES CONSTRUCTIONS : Selon PPA " DU VILLAGE " Mis en vigueur le 26 janvier 2007  
Selon Art. 36 LRou

SURFACE EN ZONE A BATIR : 2'127 m<sup>2</sup>

SECTEUR DE PROTECTION DES EAUX : üB

DEGRE DE SENSIBILITE AU BRUIT : III

NOTE AU RECENSEMENT ARCHITECTURAL : n° ECA 512 , note 4 , n° ECA 565 , non recensé

MENTION PUBLIQUE : ID.2010/002129 : Améliorations foncières  
ID.2022/000268 : Mensuration en cours

SERVITUDES :

- ID.2001/001300 : (C) Canalisation(s) d'eau
- ID.2002/002790 : (C) Passage public à pied et pour tous véhicules
- ID.2002/002791 : (C) Passage public à pied et pour tous véhicules
- ID.2001/000625 : (C) Canalisation(s) téléphonique souterraine, jusqu'au 08.09.2027
- ID.2002/002849 : (C) Canalisation(s) d'électricité souterraine
- ID.2001/001304 : (C) Canalisation(s) de gaz
- ID.2002/002861 : (C) Droit d'habitation

LA REALISATION DE CE PROJET IMPLIQUE UNE MISE A JOUR DU PLAN RF

LE(S) PROPRIETAIRE(S)

SCEAU DE L'AUTORITE


Assens, le 10 mars 2025

MOSINI et CAVIEZEL SA  
Ingénieurs EPF-SIA  
Géomètres officiels  
Morges Montricher Assens Rolle  
Route des Roches 8 1042 Assens  
Tél. 021 8830030 assens@mc-sa.ch

ENTREPRISE AFFILIEE  
**ORDRE VAUDOIS  
DES GEOMETRES**

DOSSIER N°	30'258.01
INDICE	1a
DESSINE	AXB
CONTROLE	LG

DÉTAILS DES COTES ET  
CANALISATIONS, VOIR  
PLAN DE L'ARCHITECTE

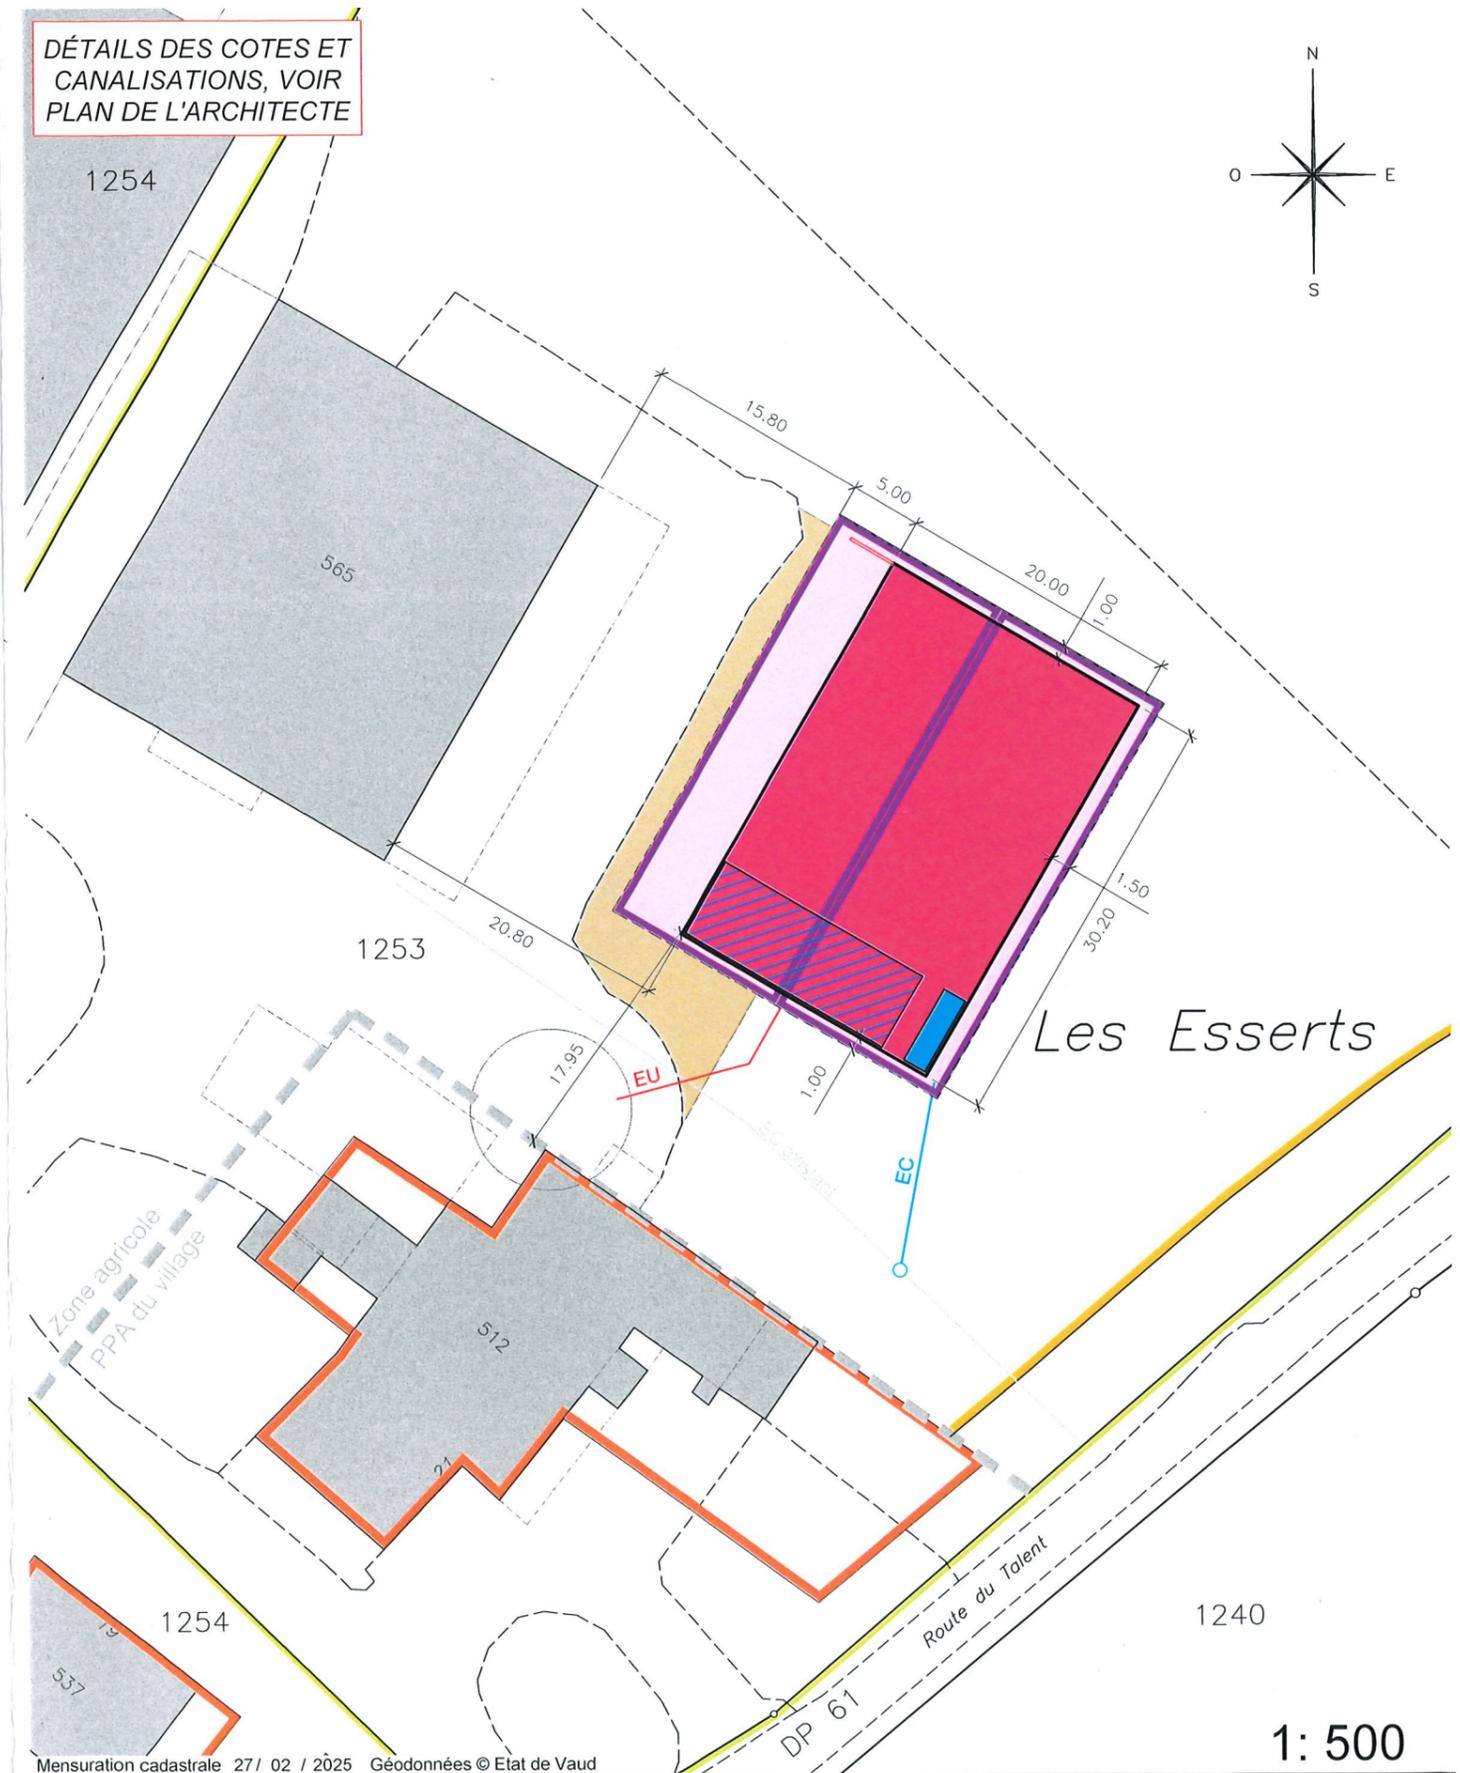

Mensuration cadastrale 27/ 02 / 2025 Géodonnées © Etat de Vaud

Propriétaire voisin :		Légende :	
Parc. 1254 :	HAUSHEER Daniel	Bâtiment	Mur
		Panneaux photovoltaïques	Citerne 25m <sup>3</sup> (eaux pluviales)
		Couvert / Avant-toit	
		Place de lavage couverte	
		Accès en gravier	