

PLAN DRESSE POUR DEMANDE DE PERMIS DE CONSTRUIRE

SUBDIVISION EN DEUX D'UN LOGEMENT EXISTANT. CREATION DE 3 NOUVELLES FENETRES EN TOITURE, MODIFICATION D'UNE FENÊTRE EN PORTE - FENÊTRE EN FACADE SUD, POSE D'UNE ISOLATION PERIPHERIQUE EN FACADE SUD, ISOLATION DES TOITURES.
CREATION D'UN NOUVEAU COUVERT POUR TROIS PLACES DE PARC

PROPRIETAIRE : Mathey François

Désignation cadastrale de la parcelle n° 2124 :

Adresse : Es Champs de Pont, Route d'Assens 24

Habitation avec affectation mixte n° 1148	1'125 m ²
Jardin	3'530 m ²
Surface totale	4'655 m ²

Coordonnées moyennes : 2'536'100 / 1'163'430

Altitude : env. 593.60 m.

Affectation : Zone industrielle

Note au recensement architectural : 0 (non recensé)

Degré de sensibilité au bruit : IV

Secteur de protection des eaux : Au

Raccordements EU et EC aux canalisations existantes

Limite des constructions : Loi sur les routes, art. 36

La réalisation du projet implique une mise à jour du plan du Registre foncier

Servitudes (non touchées par le projet) :

ID.005-2002/3062 : Canalisation publique d'eau en faveur de Assens la Commune, Assens (tracé indéterminé)

ID.005-2002/3138 : Droit d'habitation en faveur de Mathey Anna

ID.005-2011/1676 : Passage à pied et pour tous véhicules en faveur de B-F Assens 5511/2492

ID.005-2011/1677 : Canalisation d'eaux usées et d'eaux claires en faveur de B-F Assens 5511/2492

ID.005-2011/1678 : Canalisations quelconques en faveur de B-F Assens 5511/2492

Propriétaires voisins :

Parcelle n° 2119 : Despont Eric

Parcelles n° 2123 et 2174 : Assens la Commune, Assens

Parcelle n° 2125 : Mathey Aubin, Mathey Bernard, Mathey Berthe, Mathey Jean-Daniel, Mathey Pierre et Wulliamoz Christiane

DDP n° (2311) : Société du syndicat agricole de Bioley-Orjulaz, Bioley-Orjulaz

Parcelle n° 2492 : Mathey François

Le propriétaire :




Le géomètre breveté :



Saint-Barthélemy, le 22 mai 2025

Bureau technique BERNARD DELACRETAZ Ingénieur EPFL - géomètre breveté
Route du Collège 2 1040 SAINT-BARTHELEMY
Téléphone : 021/882'53'73 Mobile : 079/417'11'73
E-MAIL : bdelacretaz@bluewin.ch

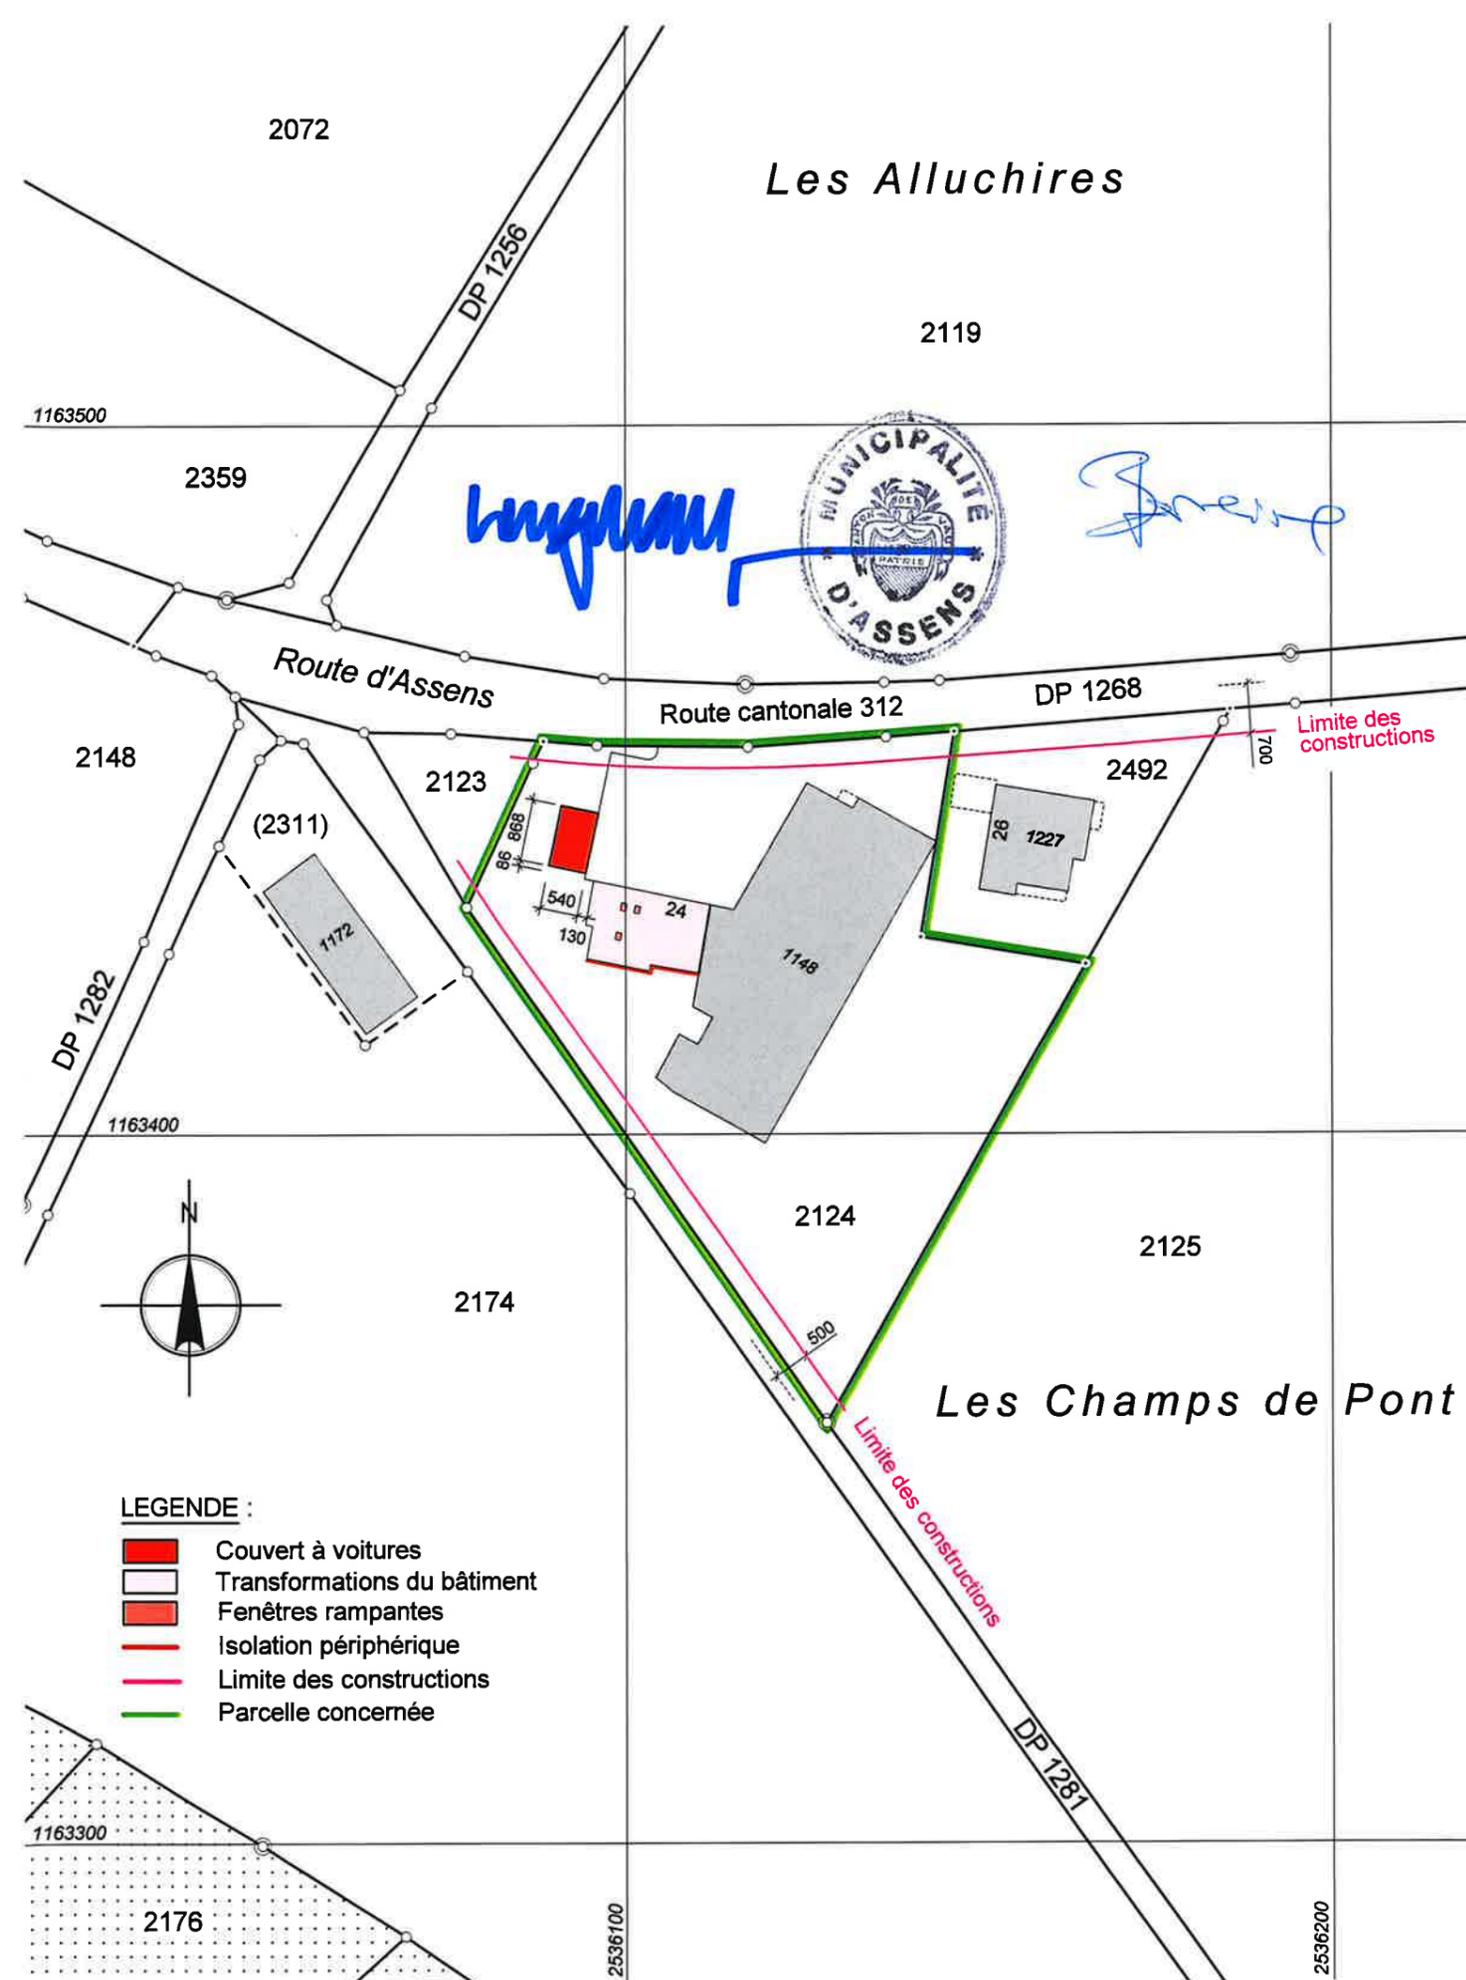

LEGENDE :

- Couvert à voitures
- Transformations du bâtiment
- Fenêtres rampantes
- Isolation périphérique
- Limite des constructions
- Parcelle concernée