


# Route du Merelet 7 - 1042 Assens

● Point de forage - profondeur 190 mètres

1040 Chauffage Sàrl  
Rte de Cossigny 26  
~~1042 Ezhaliers~~  
02.11.803.10.40

*J. Hart*

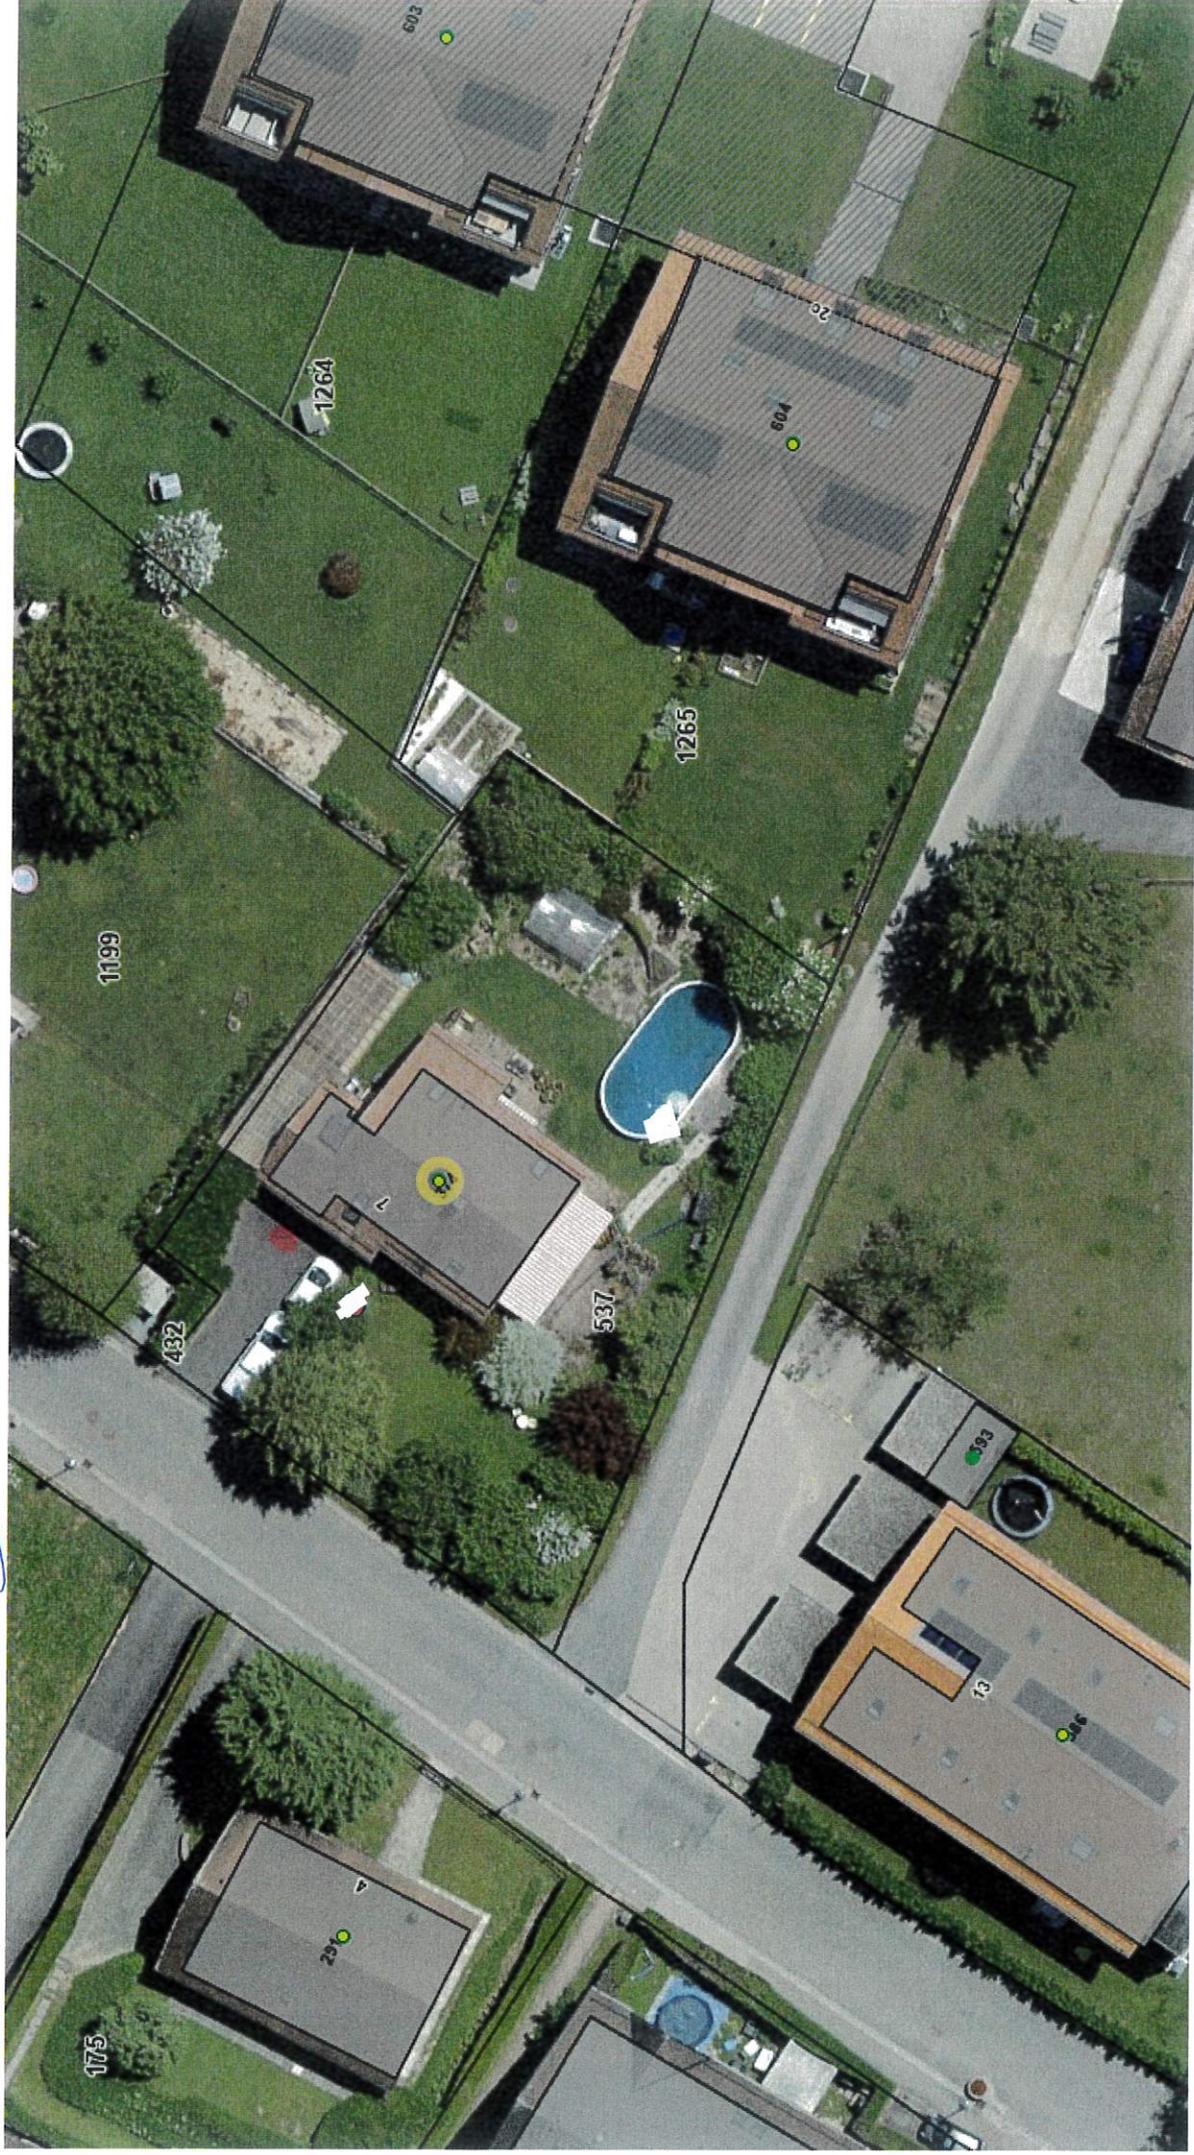

10:40 Chauffage Sàrl  
Rue de Cossmay 26  
1040 Schalleng  
021/803.10.40



## Signatures

Auteur du plan : 1040 Chauffage Sàrl  
Rte de Cossonay 26  
Maître de l'ouvrage : 1040 Echallens  
021/803.10.40  
Propriétaire du fonds :

Echelle : 1 : 500



1:500

Date: 04.04.2025

*J. Haut*

### Parcelle : 537

Secteur de protection des eaux : Autres secteurs (üb)

Degré de sensibilité au bruit : III

Plans d'affectation (cantonaux/communaux) : Zone centrale 15 LAT (Zone du village)

Limite des constructions : -

Coordonnées : 2537349 / 1162439

Note recensement architectural : -

Informations dépourvues de foi publique - Géodonnées Etat de Vaud, Office fédéral de topographie, OpenStreetMap

