

COMMUNE D'ASSENS

Localité de Bioley-Orjulaz

PLAN 1002

Coordonnées moyennes: 2'535'515 / 1'163'514

Propriétaires: FAVRE Pascal et Véronique

DESIGNATION CADASTRALE

Parcelle n° 2025 - "A l'Entoz" "Chemin de l'Entoz 11"

Habitation avec affectation mixte n° 1047 192 m²

Place-jardin 240 m²

432 m²

SERVITUDE

aucune

Propriétaires voisins :

Parcelle 2022 BRATSCHI Stephan et WESTON BRATSCHI Gaëlle

Parcelle 2024 BRATSCHI Stephan et WESTON BRATSCHI Gaëlle

Parcelle 2039 GACHET Muguette

Parcelle 2305 FAVRE Pascal et FAVRE Véronique

Zone du Plan de Quartier de Bioley-Orjulaz – Secteur des constructions existantes A

Secteur de protection des eaux : üB / Degré de sensibilité au bruit : III

Note 4 au recensement architectural pour le bâtiment ECA n° 1047

--- Limite des constructions du 9 juillet 1986

La réalisation du projet n'implique pas une mise à jour du plan du Registre Foncier

OBJET DE LA DEMANDE

Changement d'affectation du bâtiment ECA n° 1047 (remise en bureau)

Transformations intérieures et réfection de la toiture

Chauffage au gaz repris de l'atelier existant

Déroqation

A la limite des constructions



Détails : voir plans de l'architecte

PLAN DRESSE POUR DEMANDE D'AUTORISATION DE CONSTRUIRE

Sébastien Hämmerli / Inés Sancho Dupraz

Ingénieurs géomètres brevetés




Succ. de Courdesse & Associés SA
Praz-Palud 7 CP 14 1040 Echallens
tél 021 886 22 44 · echallens@alpha-geo.ch
www.alpha-geo.ch

Les propriétaires:

Bau
Hanne

Echallens, le 27 septembre 2024

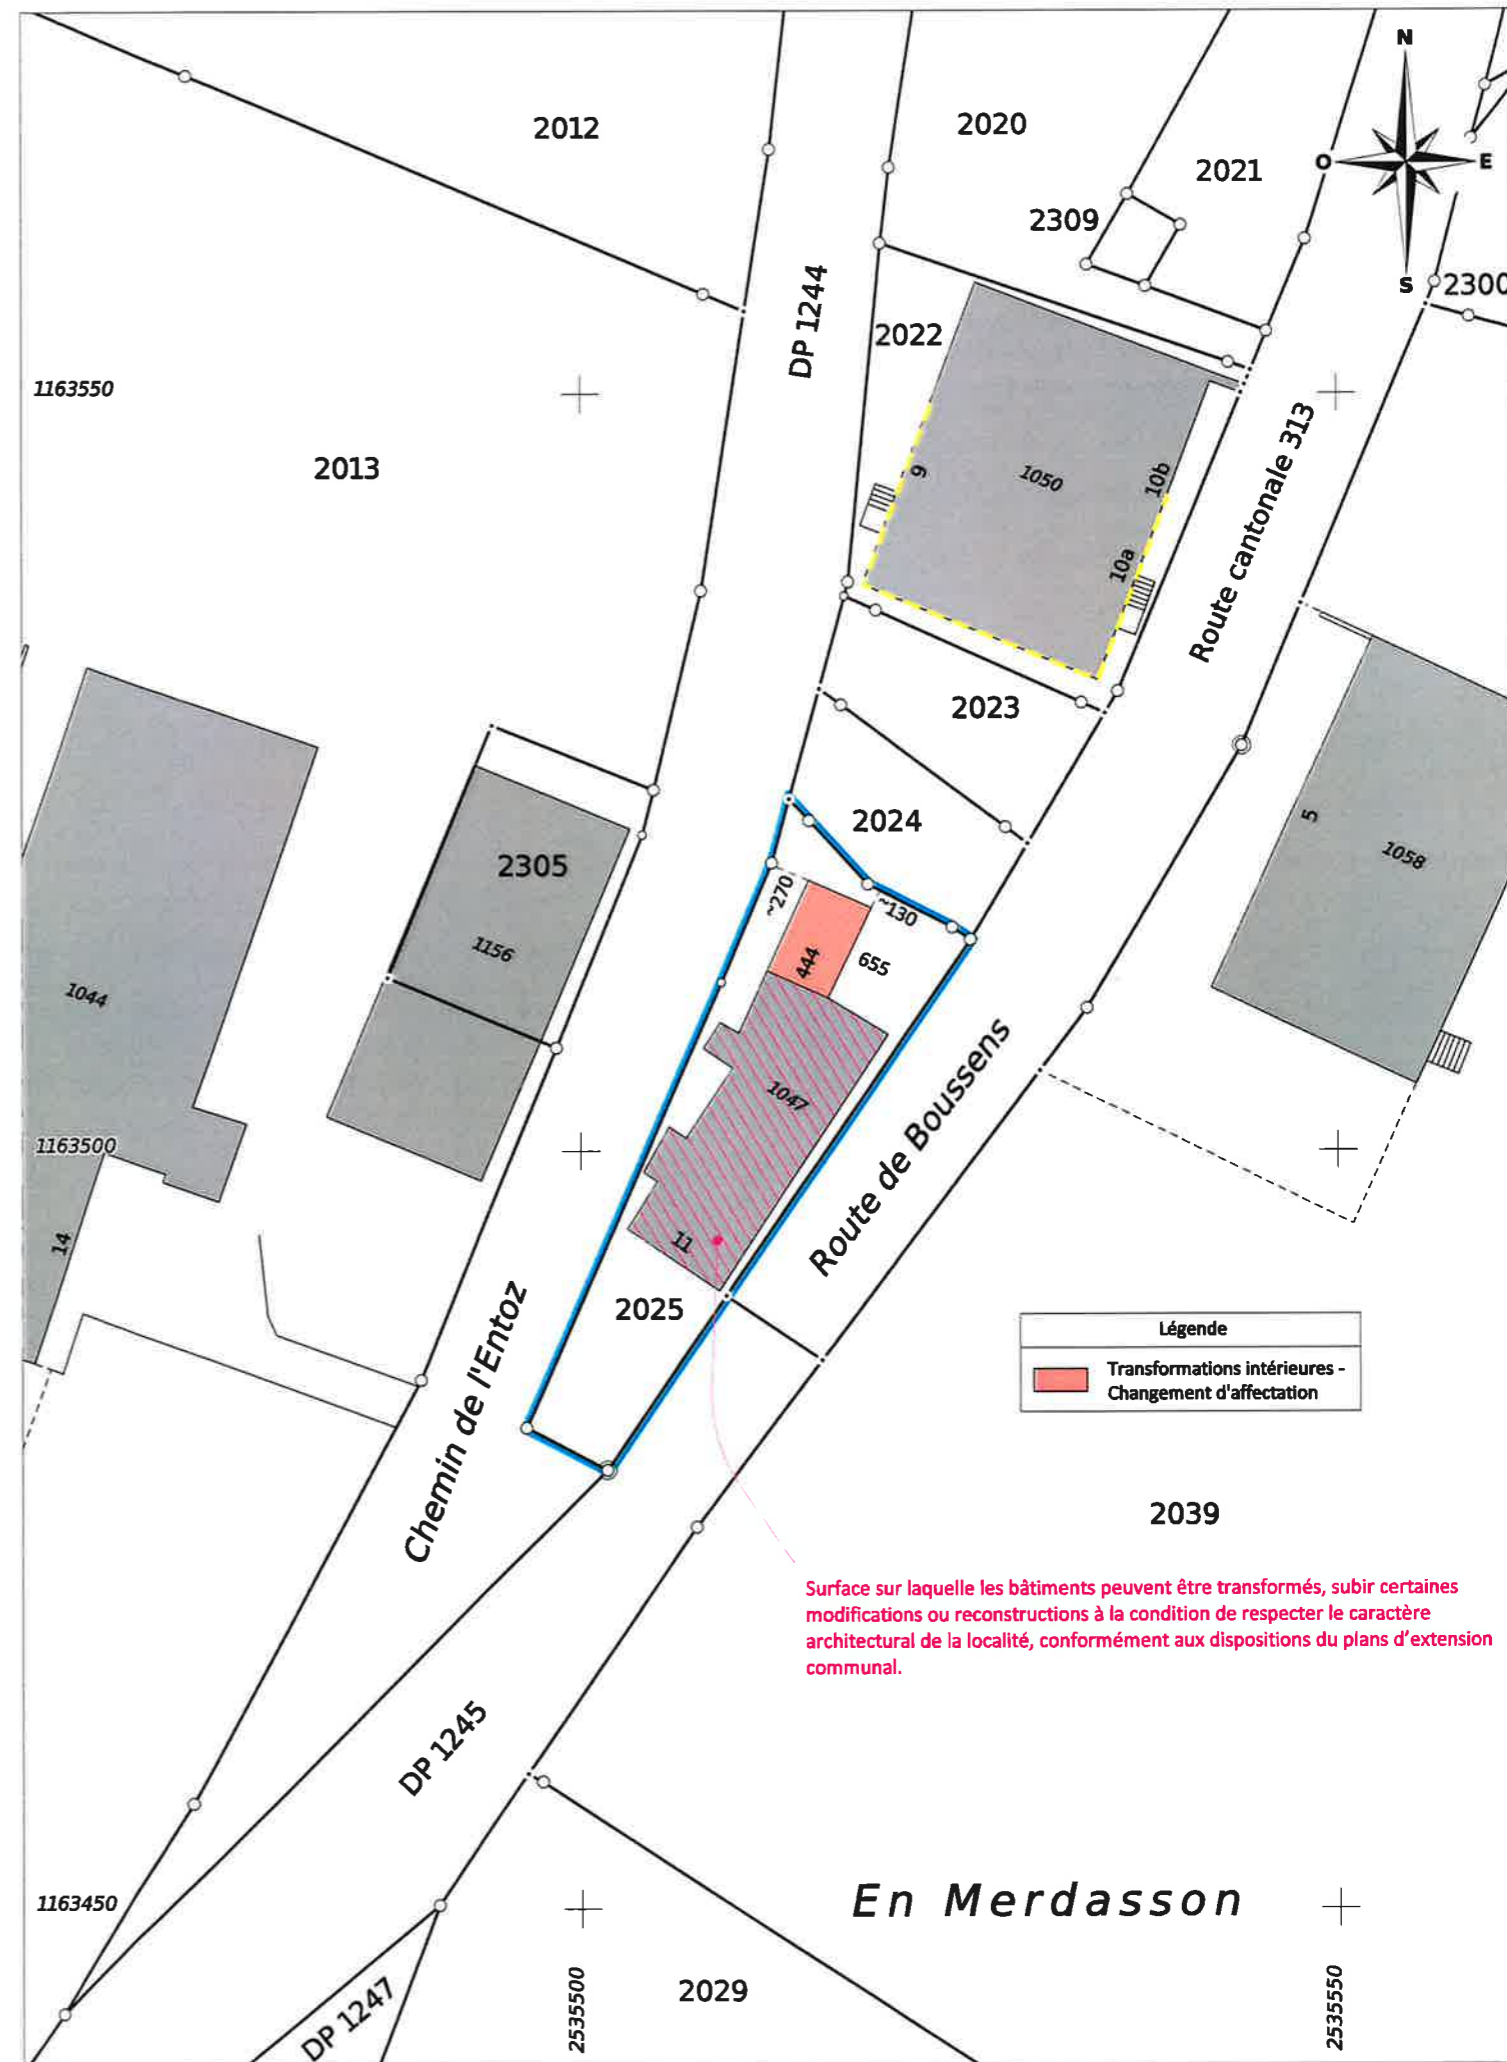

ALPHA-GEO - Ingénieurs et Géomètres SA

DT n° 5511-089 - Echallens, le 27 septembre 2024

1:500

Mensuration numérique

Source : Géodonnées Etat de Vaud du 08/07/2024